


CINTORÍN V OBCI TOKAJÍK - SITUAČNÝ PLÁN HROBOVÝCH MIEST

LEGENDA:

- Dvojhrob
- Jednohrob
- Dvojhrob, hrobka nad sebou
- Hrob označený krížom
- Voľné hrobové miesta
- Detský hrob

Mierka: 1:200

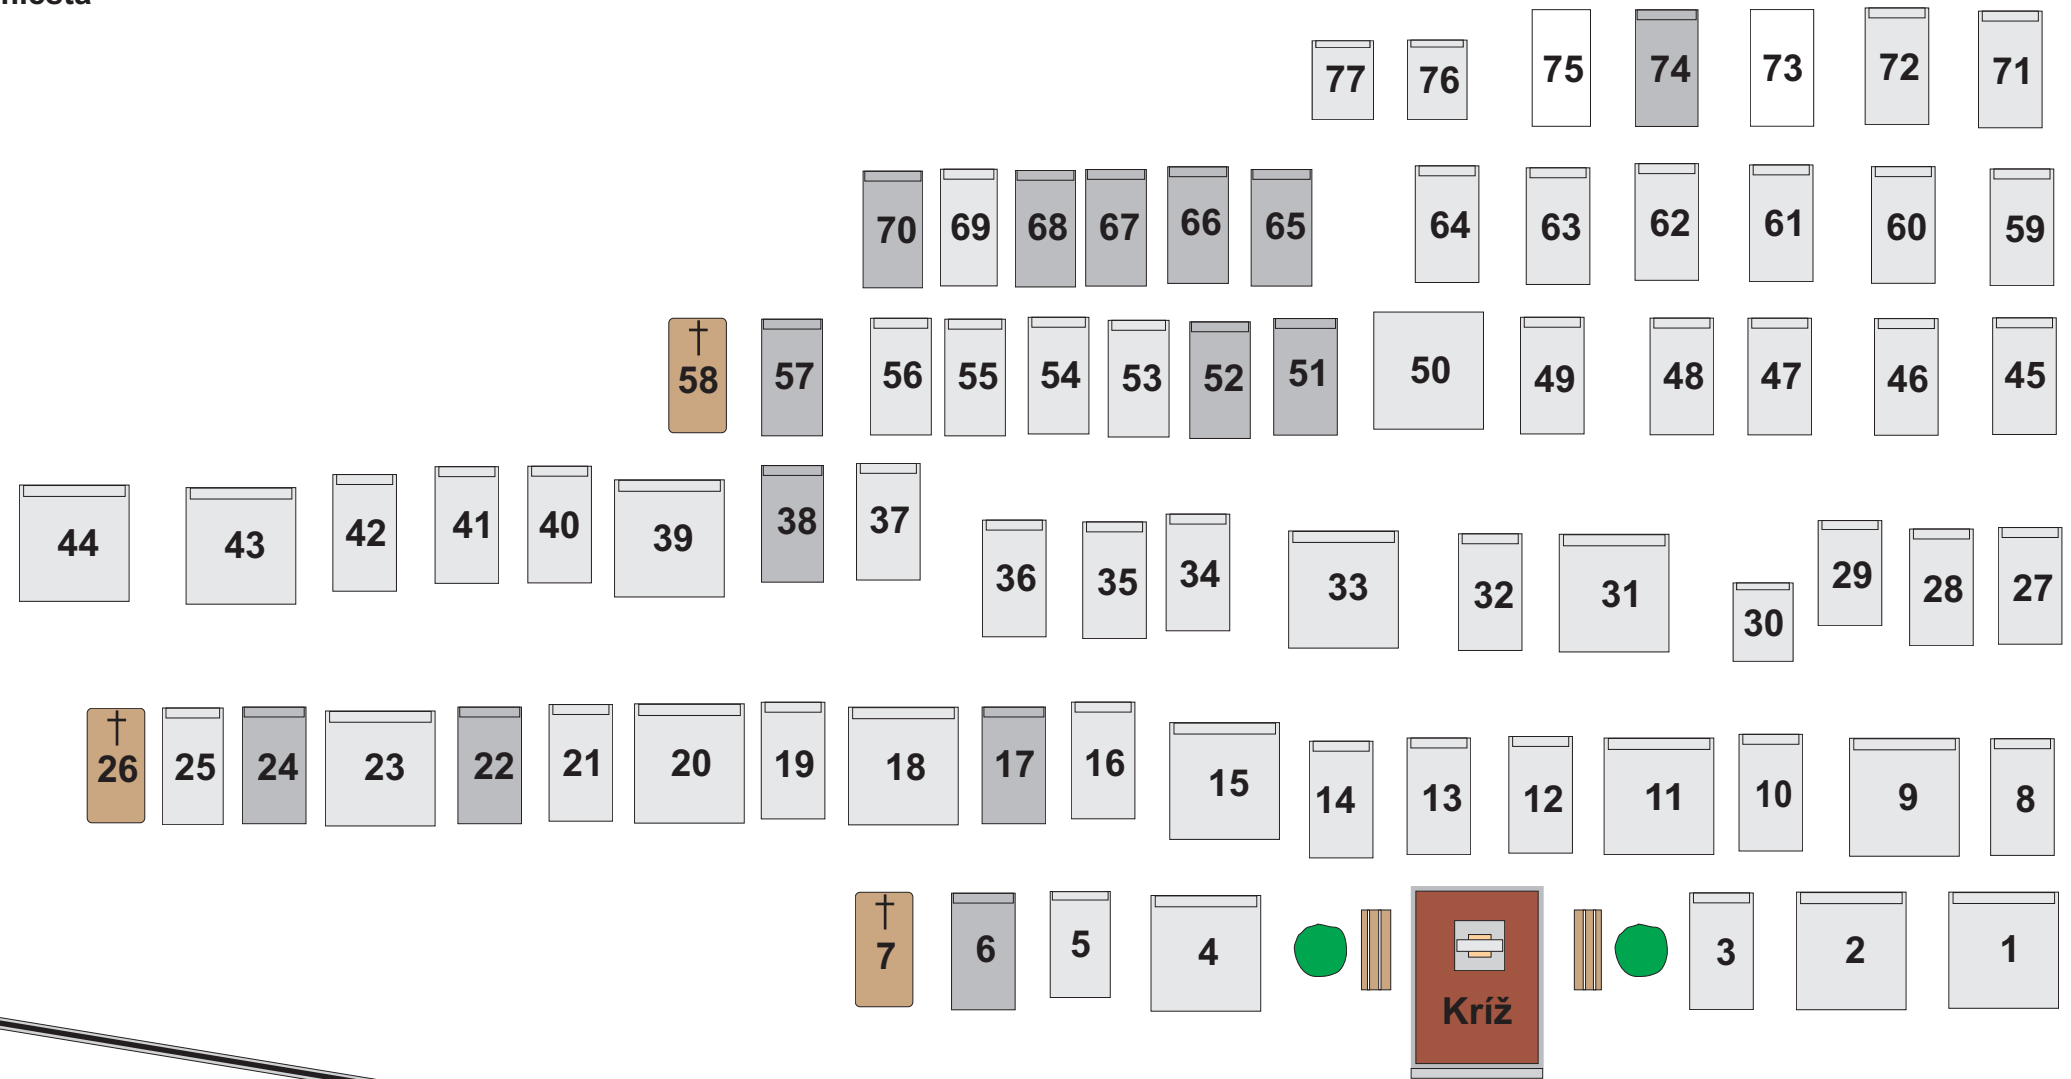

STAV k 01.07.2012

Vypracoval: Milan Groško

VSTUP